



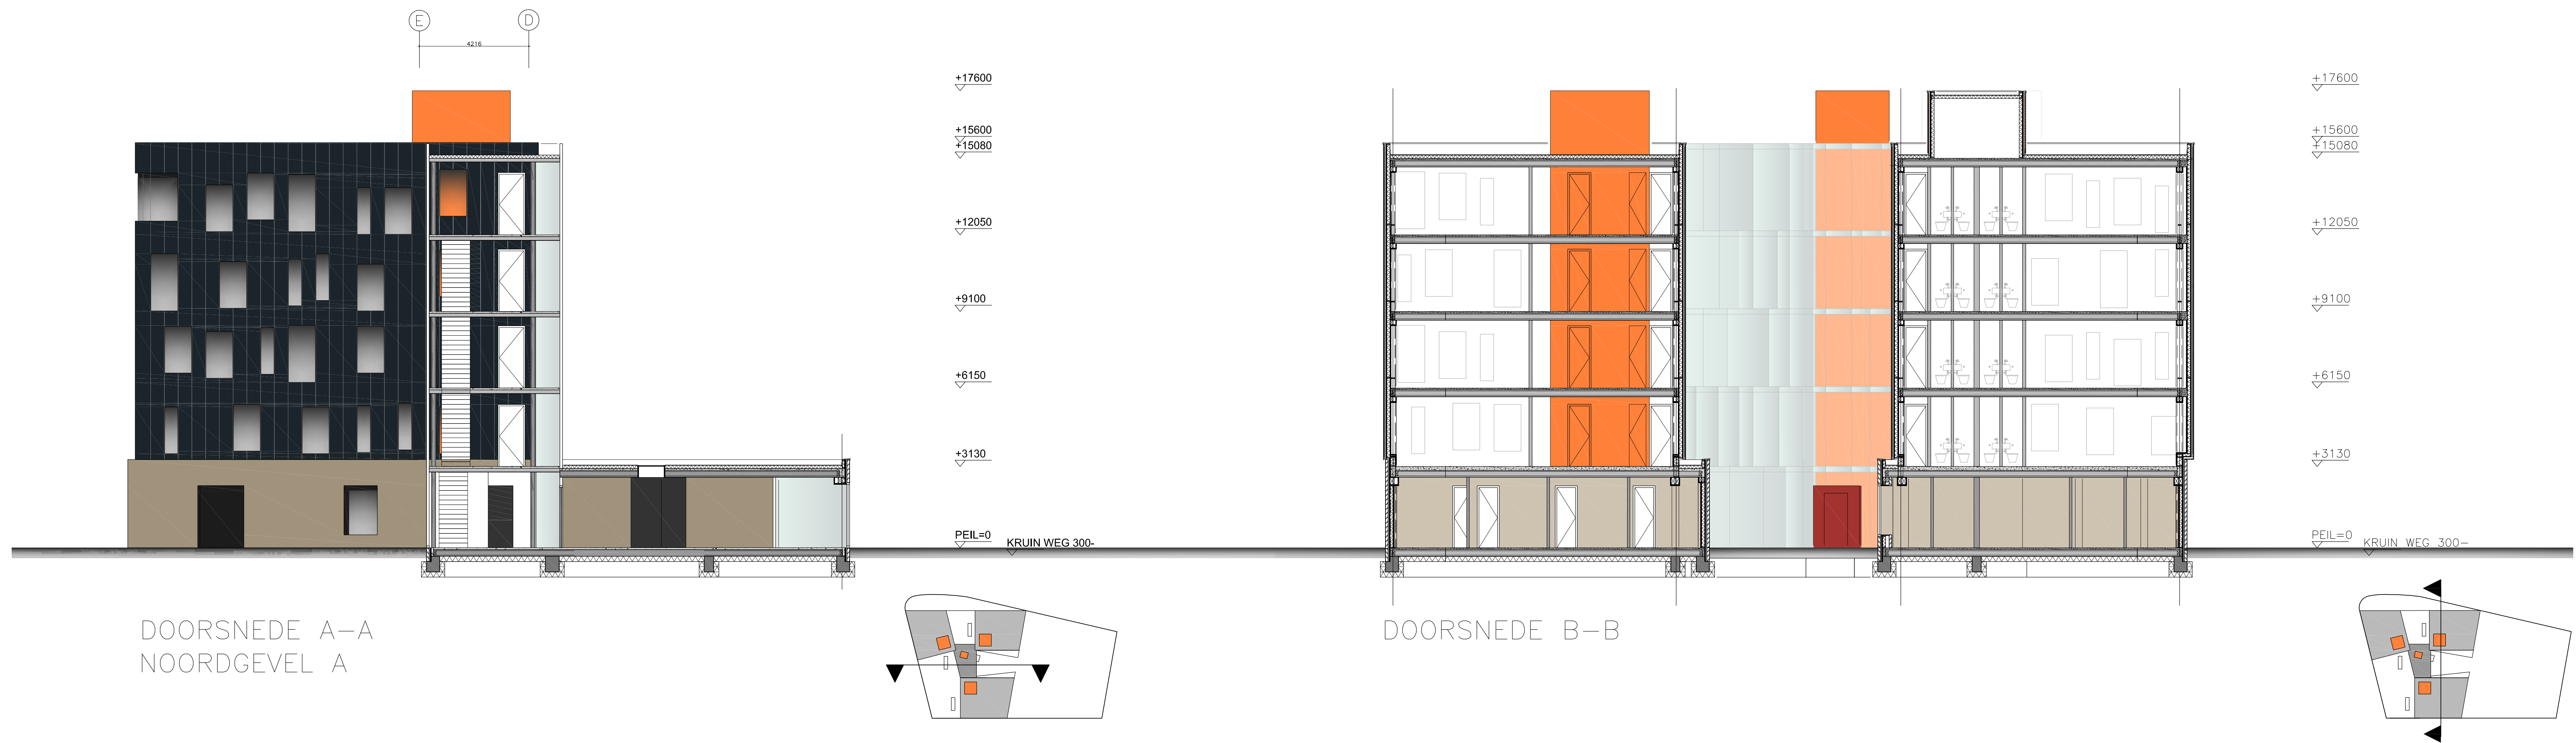

DOORSNEDE A-A
NOORDGEVEL A


DOORSNEDE B-B

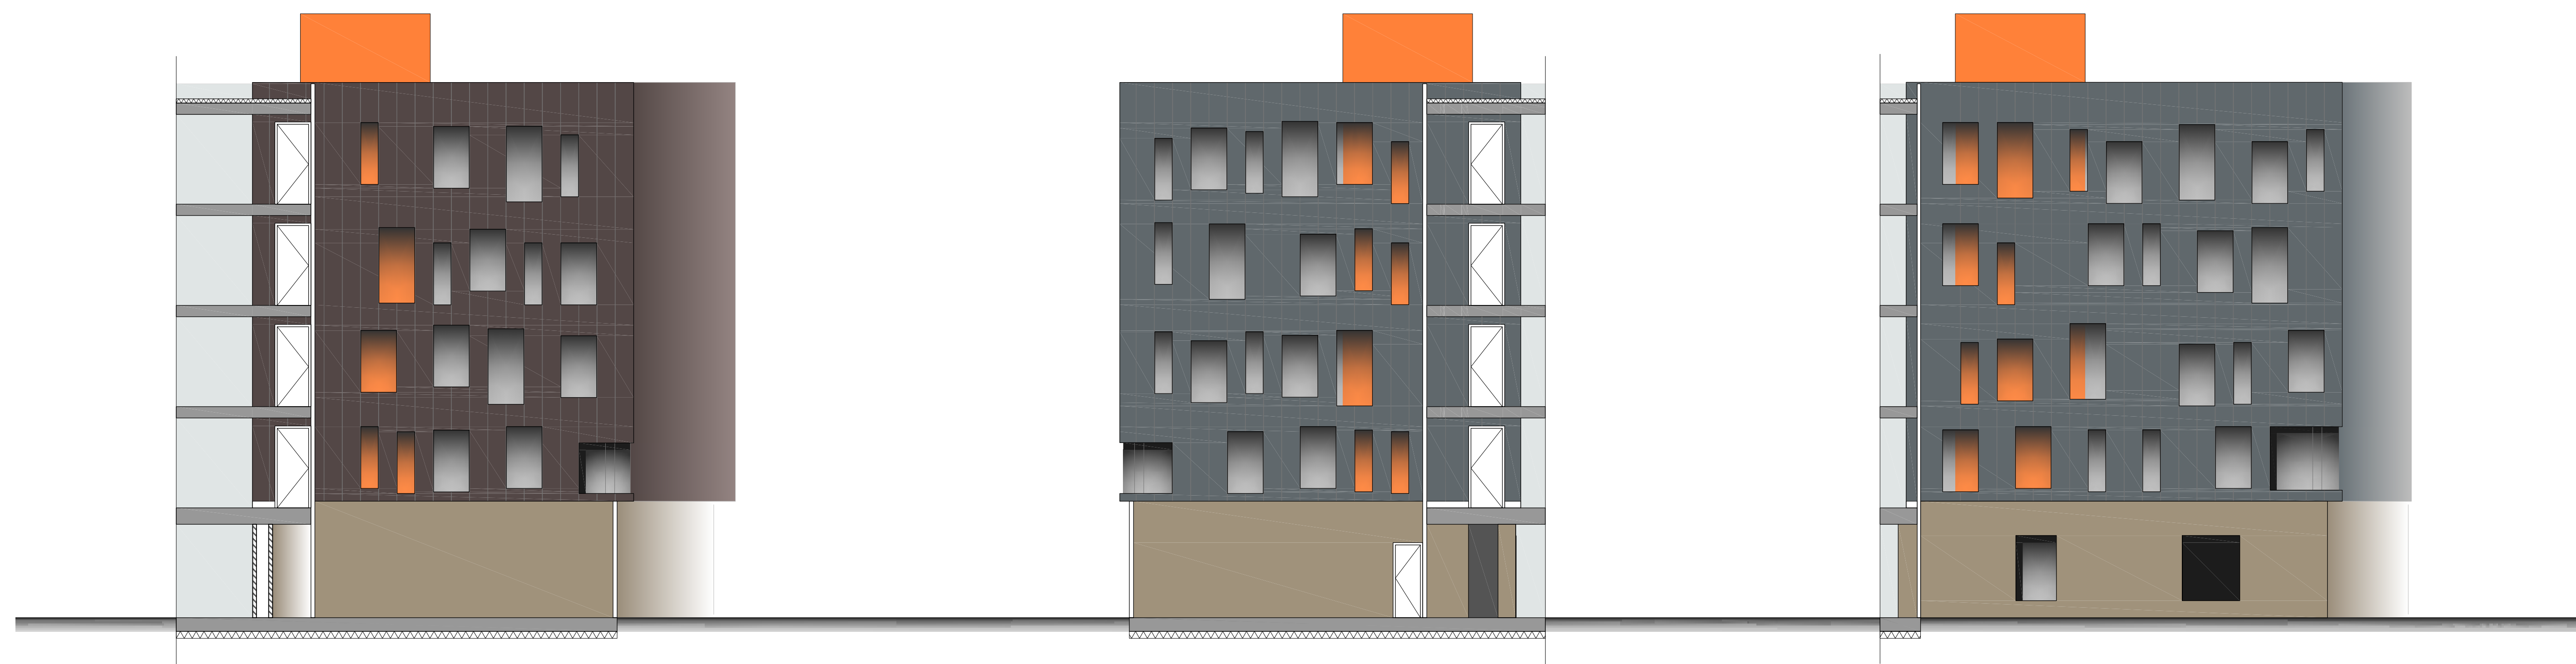

OOSTGEVEL C

WESTGEVEL B

ZUIDGEVEL B

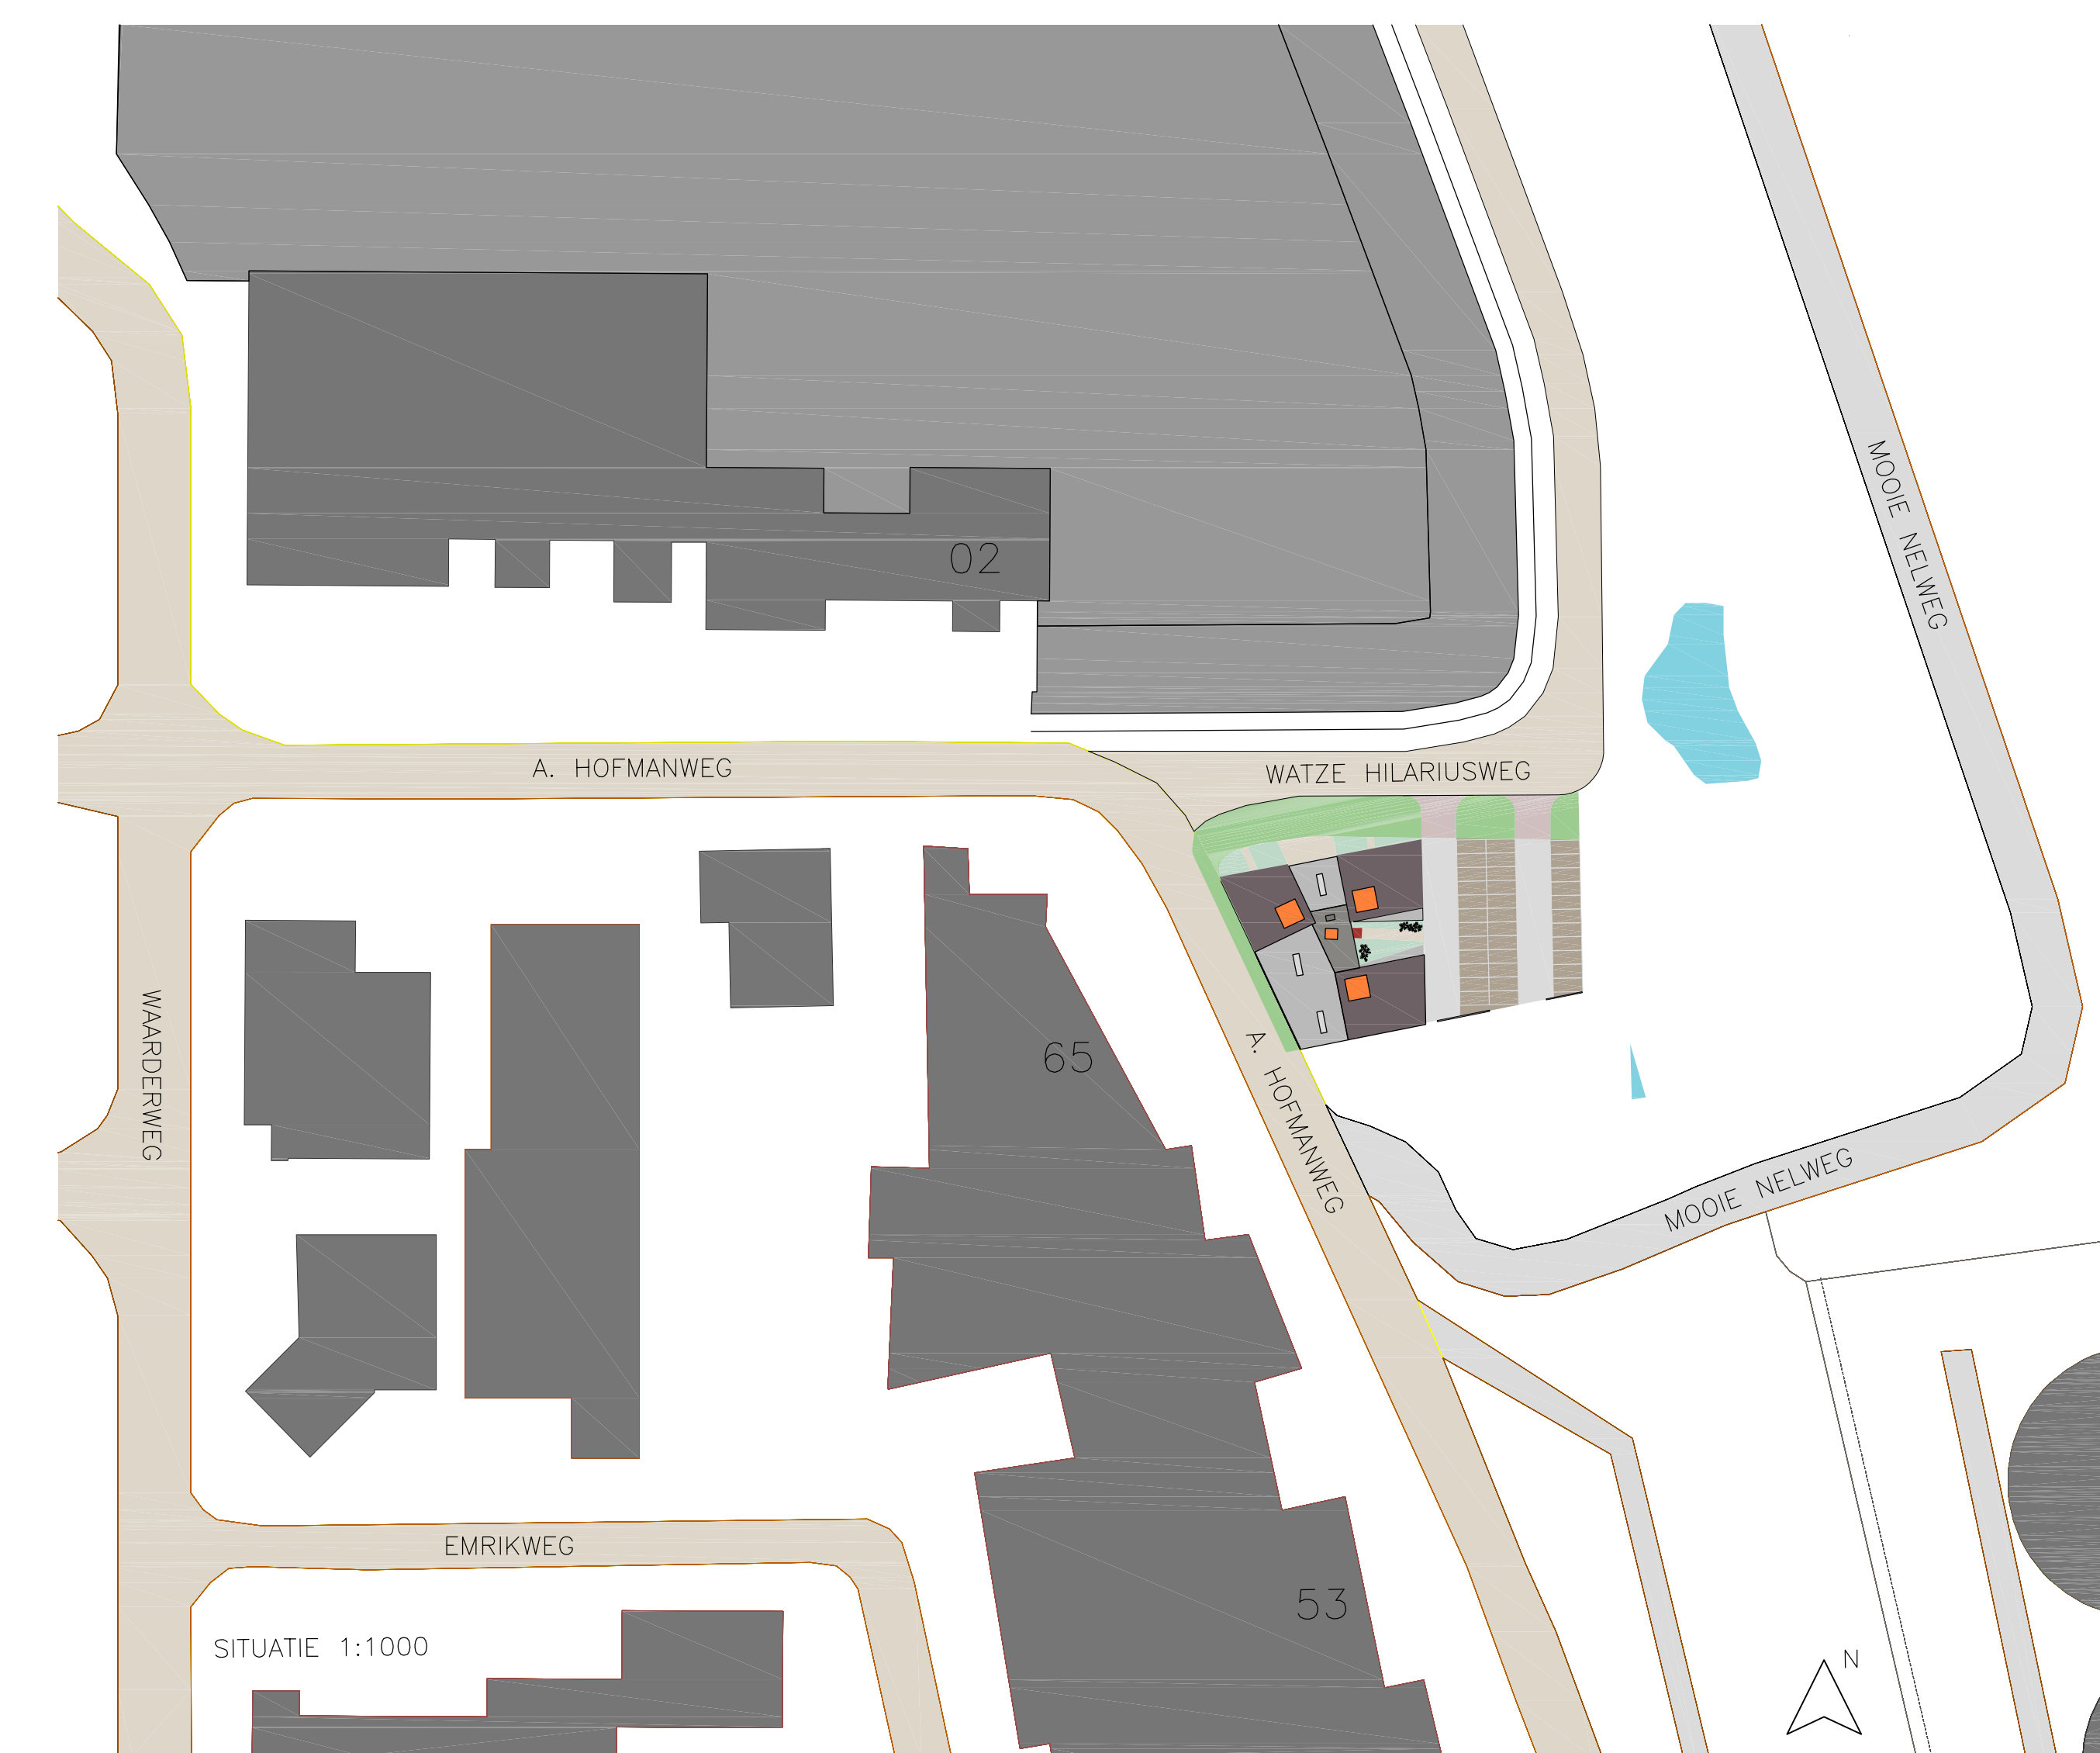

SITUATIE 1:1000

RENVOL GEVELS			
	GEPREPANEERD VMZINC ANTHRA-ZINC		METSELMERK
	GEPREPANEERD VMZINC PIGMENTO, BLAUW		CORTENSTAAL
	GEPREPANEERD VMZINC PIGMENTO, ROOD		ORANJE
	HELDER GLAS		HELDER GLAS
* 30 OF 60 MIN. WEDBO			
TRAP			

A R C H I T E C T E N			
MR. BLOEDER KUNDEMAN CHARLES BLOOT ARCHITECTEN			
OPDRACHTGEVER ESTHETISCH VERANTWOORD VASTGOED BV			
GEVELS EN DOORSNEDEN			
SCHAAL	1:100	DATUM	29.03.2012
		GEW.	
VOLDOET AAN BOUWBESLUIT 2003			
G1.2			